




**CATASTO EDILIZIO URBANO** (RDL 13-4-1939, n. 652)

LIRE  
**500**

Planimetria di u.i.u. in Comune di **CEPAGATTI** via **FONTANA VECCHIA** civ. **17-19**

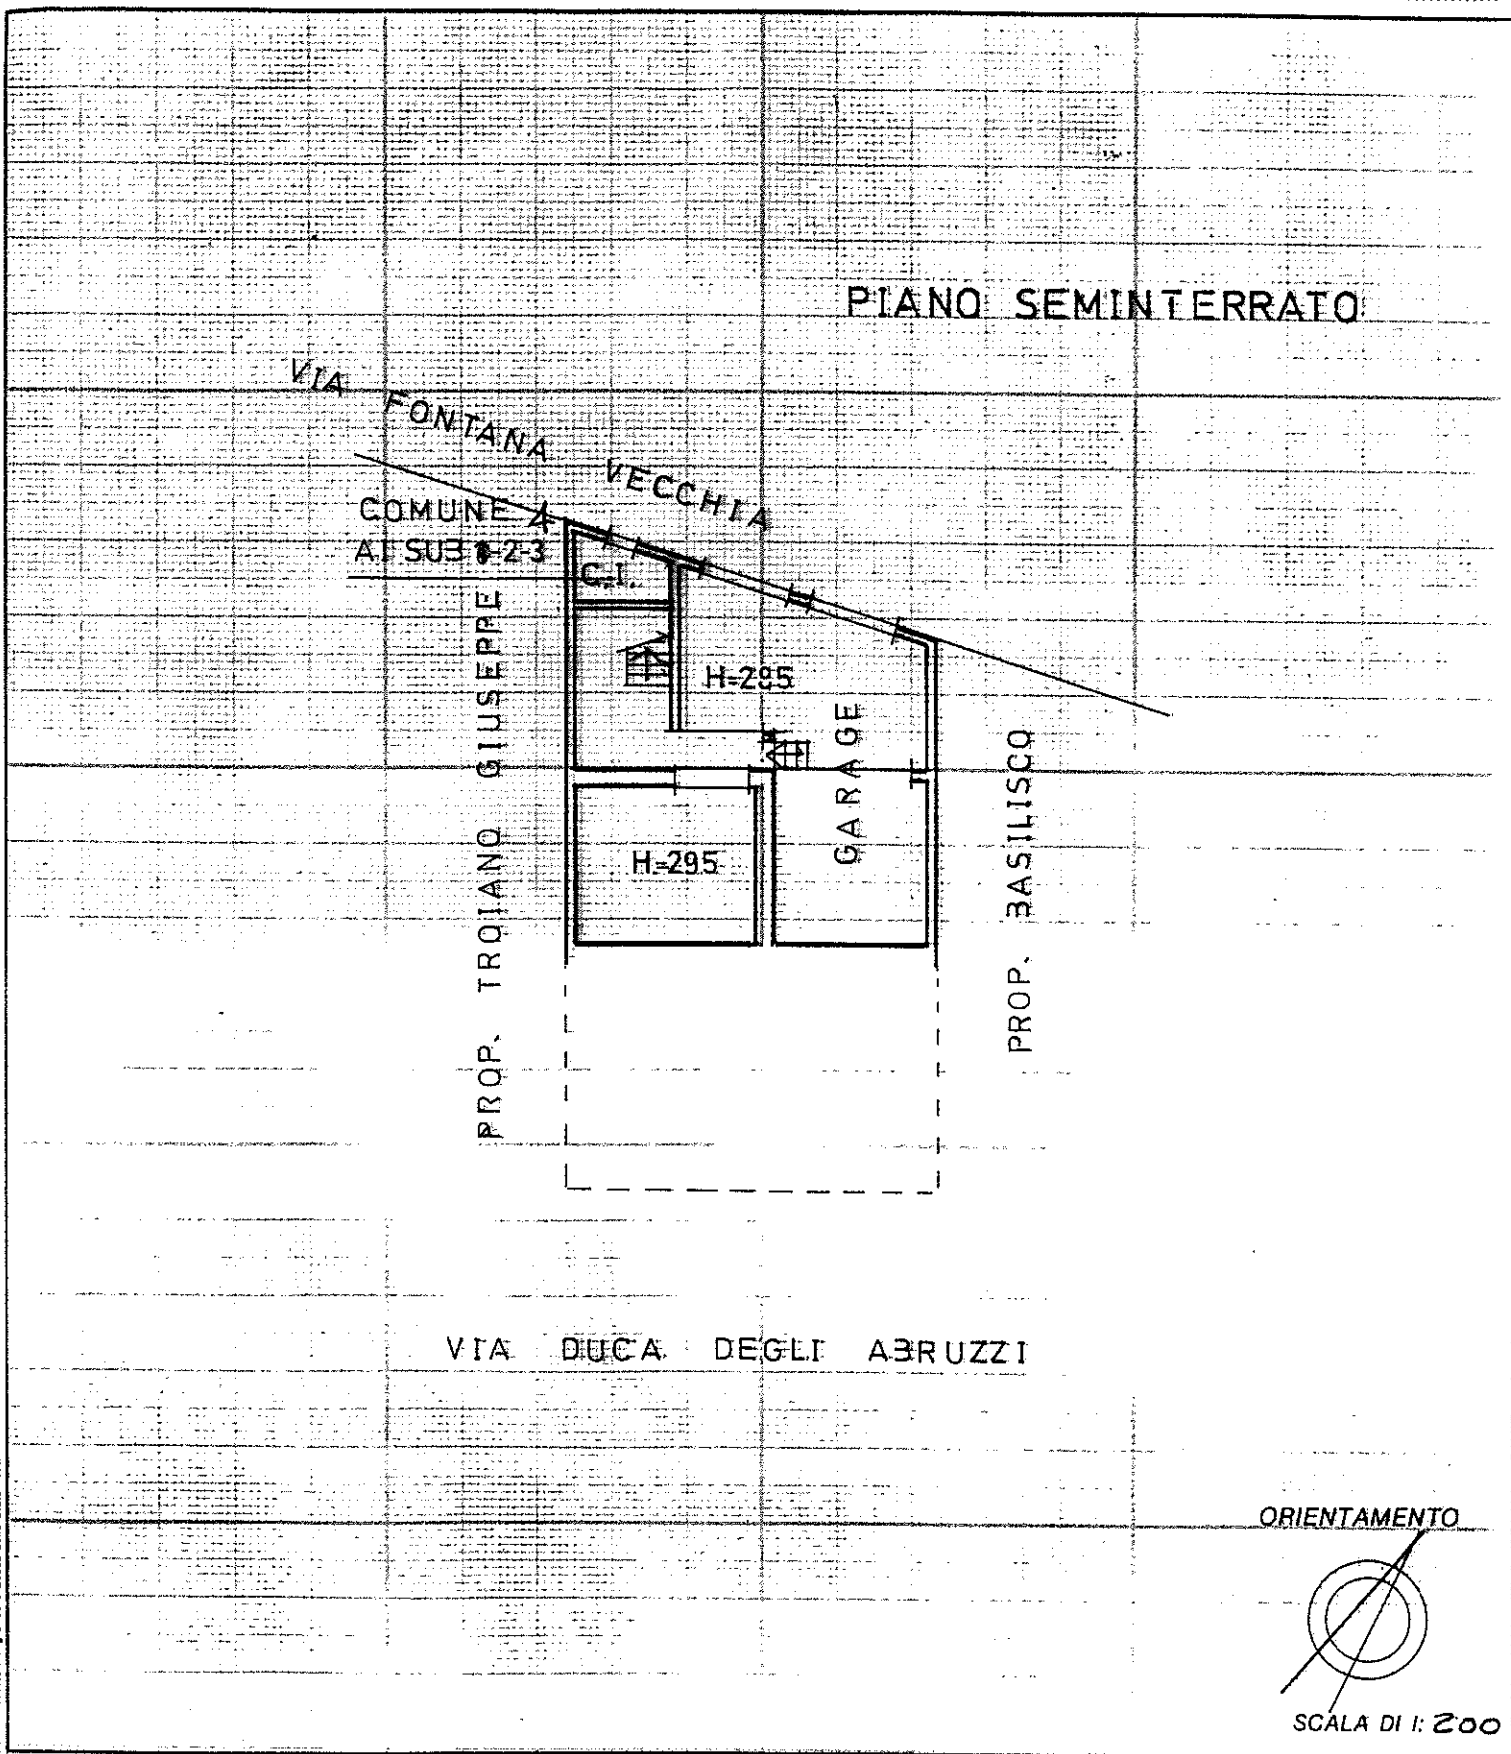

Dichiarazione di N.C.   
 Denuncia di variazione

Identificativi catastali  
 F. 19.....  
 n. 367 sub. 2

Compilata dal **GEOM. COLETTA SILVIO**  
(Titolo, cognome e nome)

Iscritto all'albo de **GEOMETRI**  
 della provincia di **PESCARA** n. **972**

Data **1999** Firma *[Signature]*

RISERVATO ALL'UFFICIO

Roma - Istituto Poligrafico e Zecca dello Stato - P.V.



**CATASTO EDILIZIO URBANO** (RDL 13-4-1939, n. 652)

LIRE  
**500**

Planimetria di u.i.u. in Comune di **CEPAGATTI** via **DUCA DEGLI ABRUZZI** civ. **99**

PIANO SEMINTERRATO

PIANO TERRA

H=300


COMUNE  
AI SUB 2-3-4



VIA FONTANA VECCHIA

PROP. TROIANO


PROP. BASILISCO

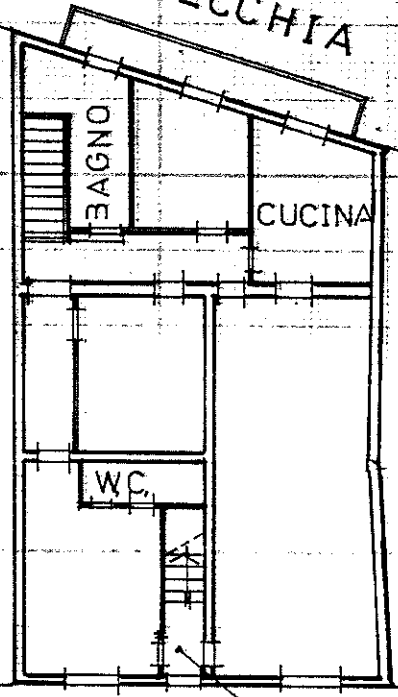

INGRESSO  
COME AI SUB 2-3-4

VIA DUCA DEGLI ABRUZZI

ORIENTAMENTO

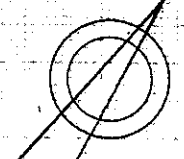

SCALA DI 1:200

Dichiarazione di N.C.   
Denuncia di variazione

Compilata dal **GEOMETRA**  
**COLETTA SILVIO**  
(Titolo, cognome e nome)

Iscritto all'albo de **GEOMETRI**  
della provincia di **PESCARA** n. **972**  
data **2-1-1999** firma



RISERVATO ALL'UFFICIO

Identificativi catastali  
F. **19**  
n. **367** sub **3**



**CATASTO EDILIZIO URBANO** (RDL 13-4-1939, n. 652)

LIRE  
500

Planimetria di u.i.u. in Comune di **CEPAGATTI** via **DUCA DEGLI ABRUZZI** civ. **99**

**PIANO SEMINTERRATO**


COMUNE 4  
AT SUB 4-23 C.I.

**PIANO PRIMO**

H=300


VIA FONTANA  
VECCHIA

PROP. TROIANO

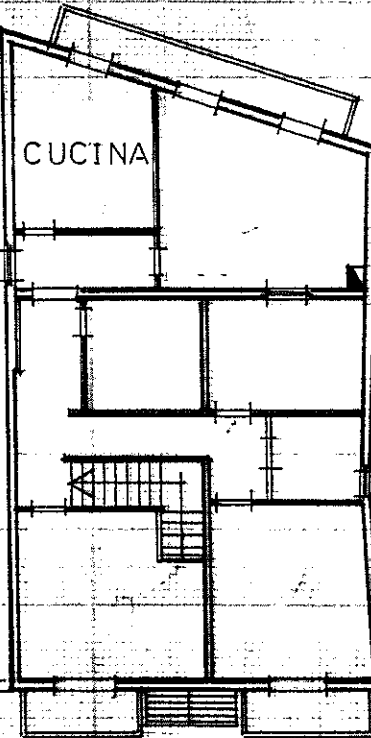

PROP. BASILISCO

ORIENTAMENTO

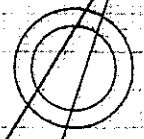

VIA DUCA DEGLI ABRUZZI

SCALA DI 1: 200

Dichiarazione di N.C.   
Denuncia di variazione

Identificativi catastali  
F. 19  
n. 367 sub. 4

Compilata dal **GEOMETRA**  
(Titolo, cognome e nome)  
**COLETTA SILVIO**  
Iscritto all'albo de **GEOMETRI**  
della provincia di **PESCARA** n. 972  
data **1999**



RISERVATO ALL'UFFICIO

Roma - Istituto Poligrafico e Zecca dello Stato - PV