

**Agenzia delle Entrate**  
**CATASTO FABBRICATI**  
Ufficio Provinciale di  
Pescara

Dichiarazione protocollo n. PE0025373 del 12/05/2020

Comune di Cepagatti

Via Milano

civ. 8

Identificativi Catastali:

Sezione:

Foglio: 8

Particella: 393

Subalterno: 9

Compilata da:

Petaccia Alessandro

Iscritto all'albo:  
Architetti


Prov. Pescara

N. 1947

Planimetria


Scheda n. 1

Scala 1:100

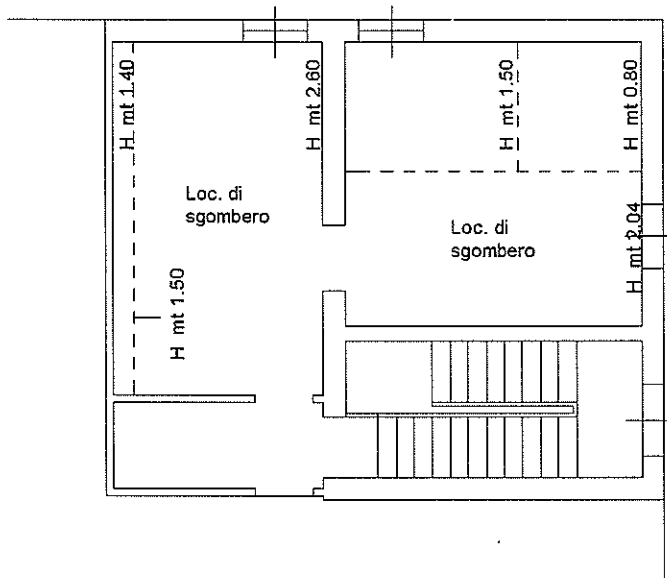

**PIANO SECONDO**

**NORD**

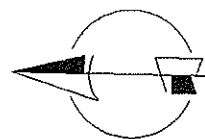

Ultima planimetria in atti

Data: 04/10/2024 - n. T103010 - Richiedente: PTCLSN85A25G482B

Totale schede: 1 - Formato di acquisizione: A4(210x297) - Formato stampa richiesto: A4(210x297)